


# Tulla-Gymnasium LAGEPLAN

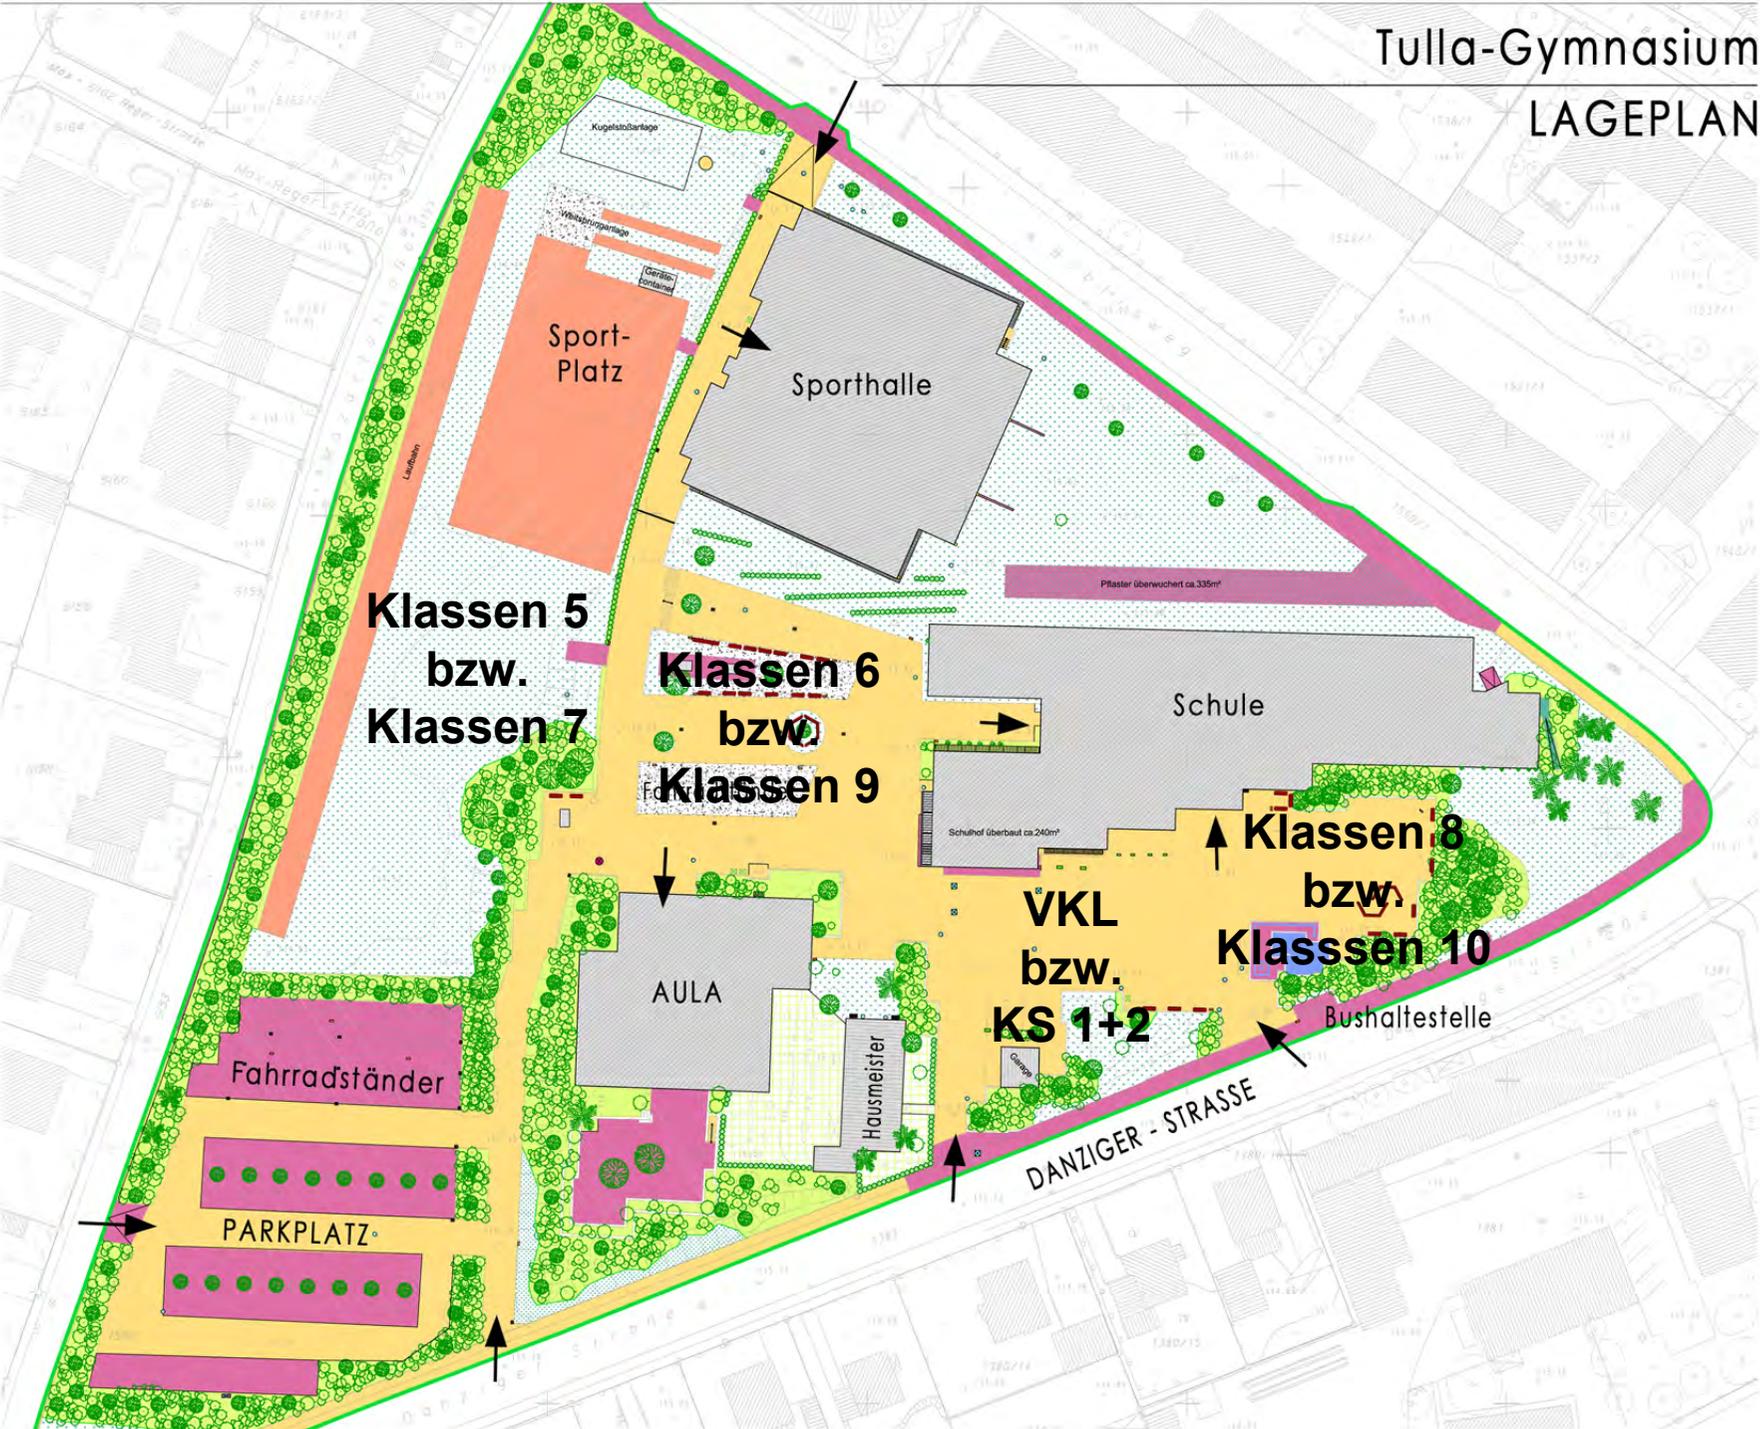

**Klassen 5  
bzw.  
Klassen 7**

**Klassen 6  
bzw.  
Klassen 9**

**Klassen 8  
bzw.  
Klassen 10**

**VKL  
bzw.  
KS 1+2**

Fahrradständer

PARKPLATZ

AULA

Hausmeister

Schule

Sport-Platz

Sporthalle

Bushaltestelle

DANZIGER - STRASSE

Kugelhantelbarlage

Wühlkastenanlage

Geräte container

Pflaster überwacht ca. 335m²

Schulhof überbaut ca. 240m²

Garage